


Słupki bramowe i furtkowe (widok z góry)

ULICA

DRANPOL

A 5

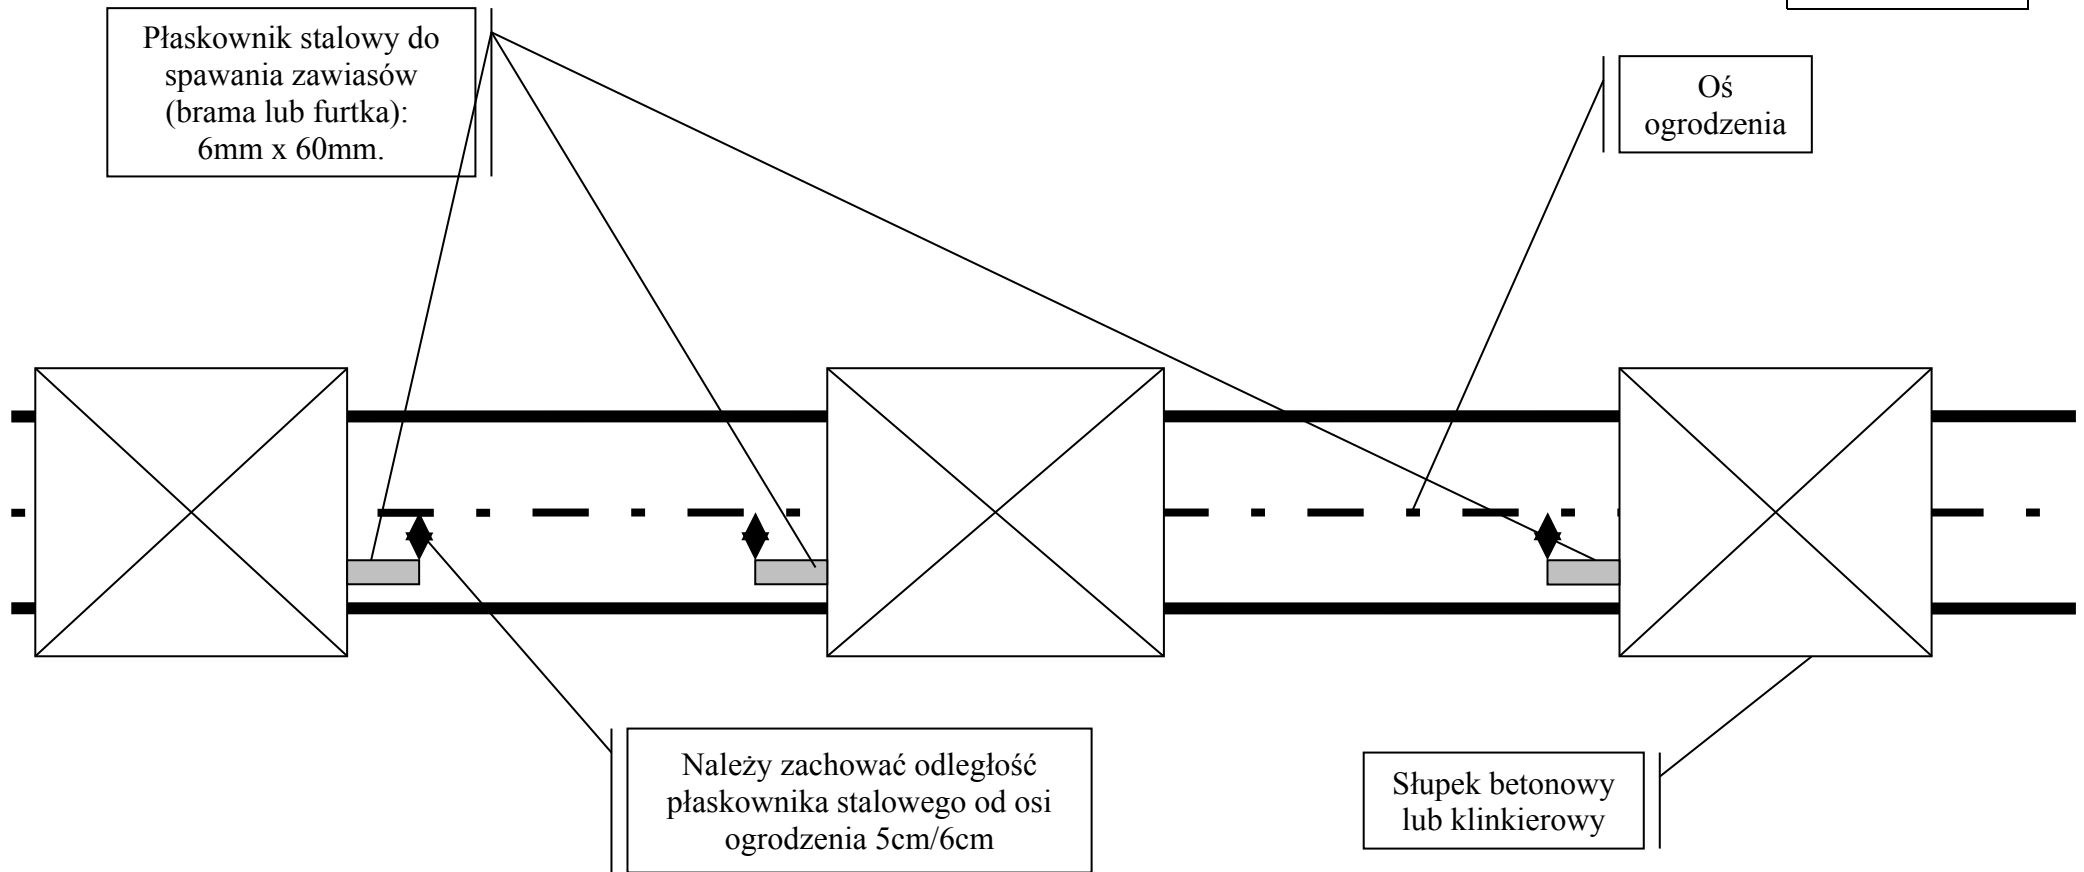

POSESJA