

DRANPOL

ULICA

Słupki metalowe (widok z góry)


A 8

Oś ogrodzenia (słupki przesunięte o 5cm do 6cm w stronę posesji)

Słupki bramowe i furtkowe
(średnica : 8cm/10cm).
Stal - kwadrat lub rura
okrągła

Podmurówka

5cm/6cm

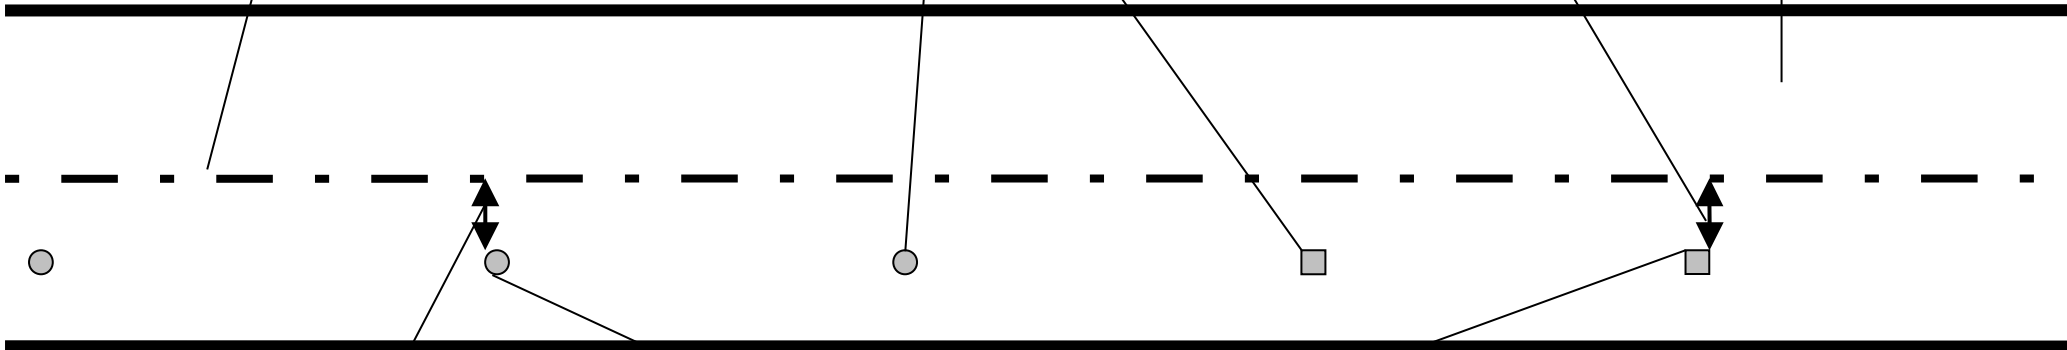

Odległość między osią
ogrodzenia a słupkiem:
5cm/6cm,

Słupki do przęsł:
rury okrągłe lub
kwadrat

POSESJA